


grundriss E01

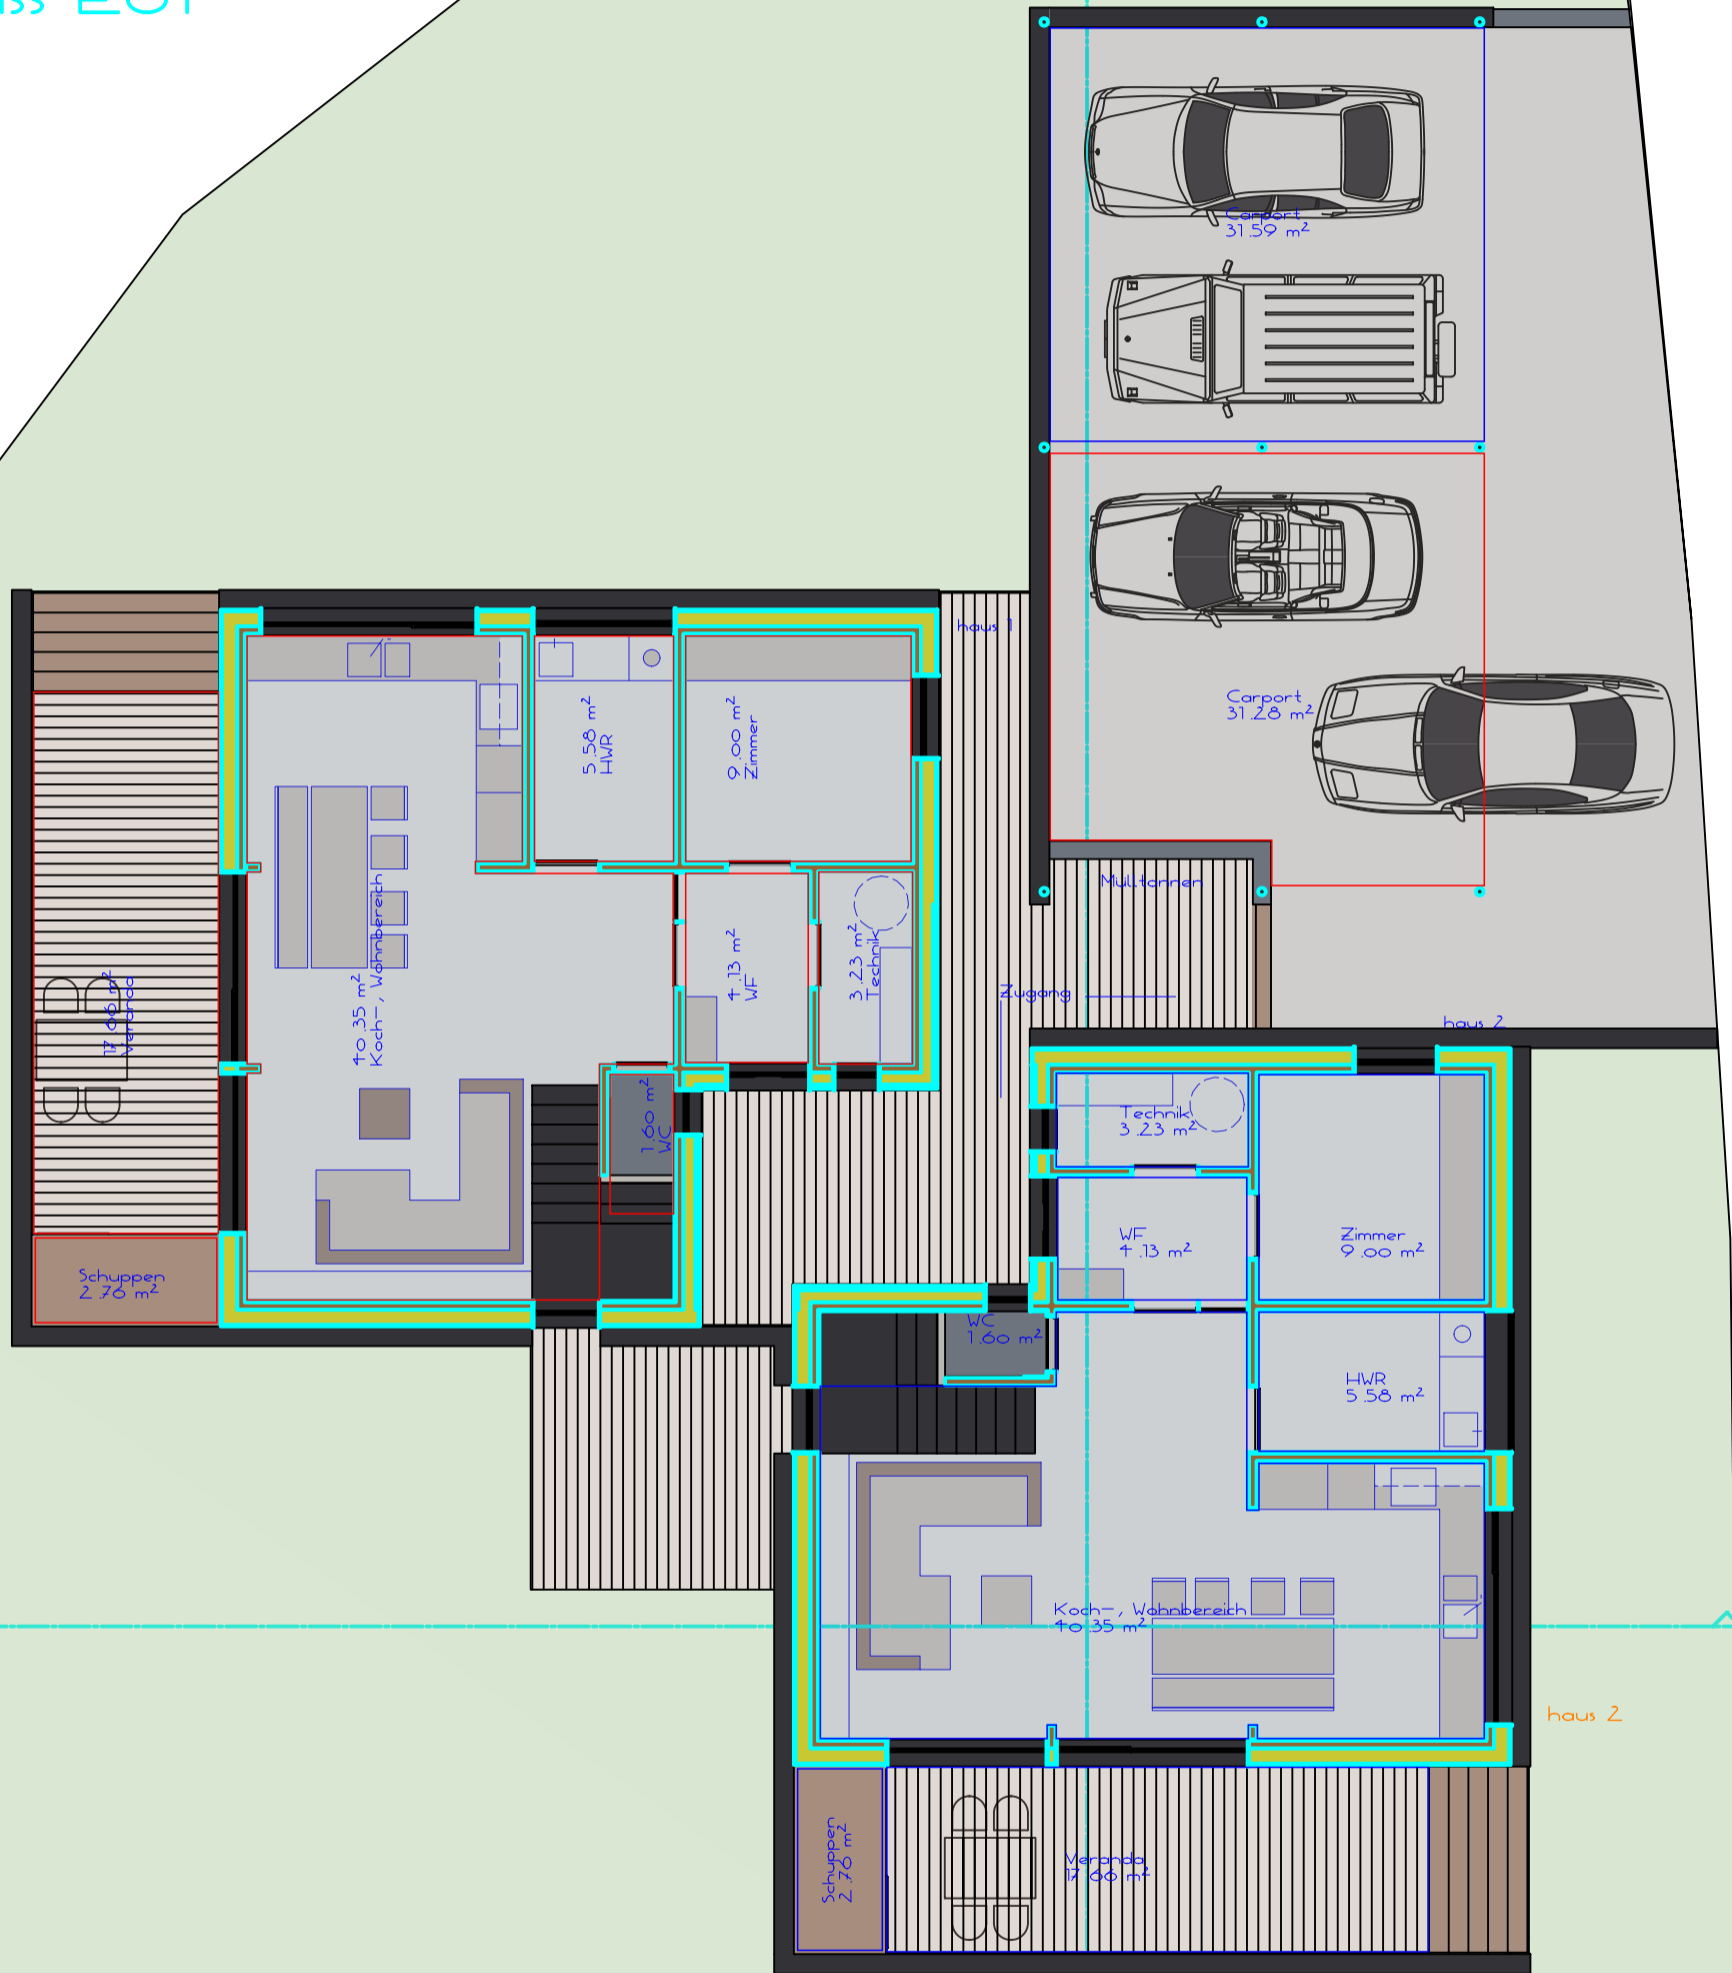

BAUHERR / OBJEKT			
160801_DH Vogl EP			
PLANINHALT			
Grundriss E01			
MASSTAB	PROJEKT-NR.	PLAN-NR.	DATUM
XXX	XXX	1	02.08.2016

