grundriss E02

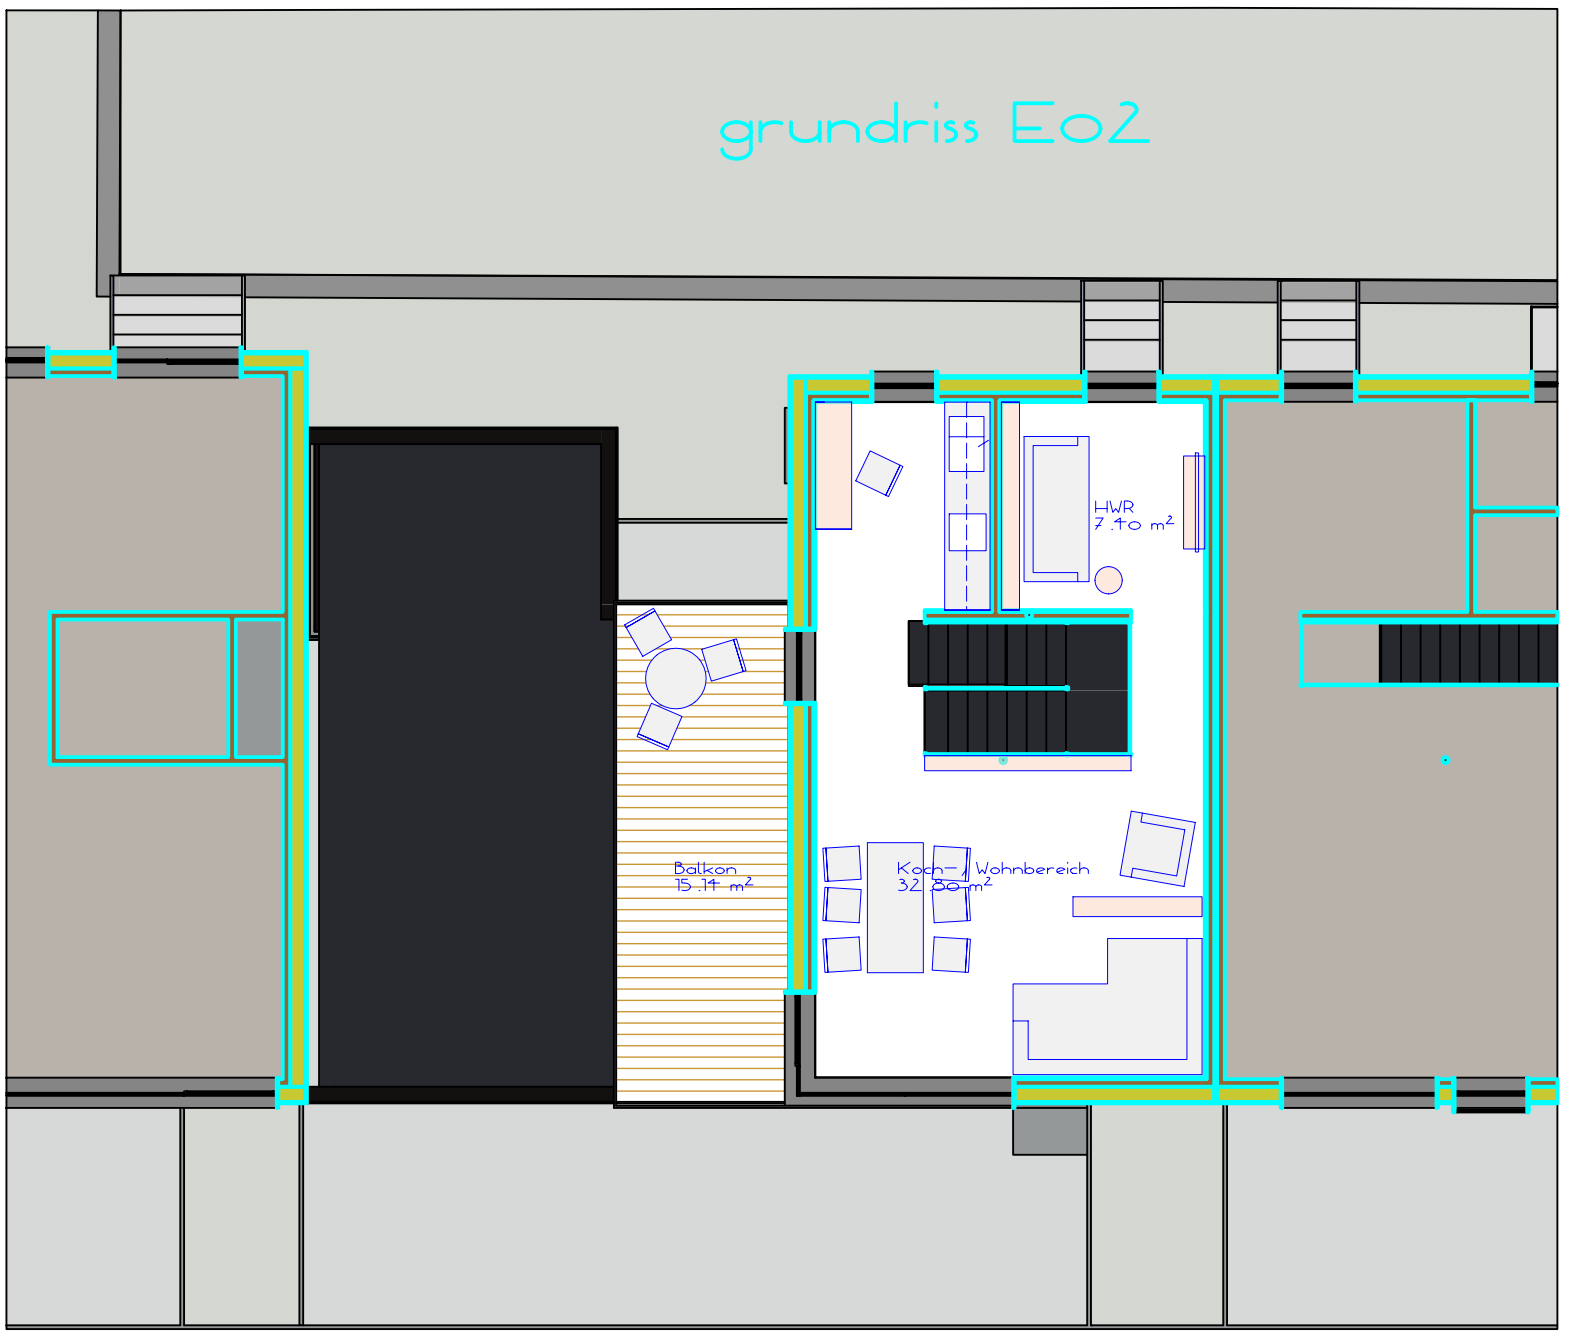

BAUHERR / OBJEKT 160429_LaS Plan M07 RH			
PLANINHALT Grundriss E02			
MASSTAB XXX	PROJEKT-NR. XXX	PLAN-NR. 22	DATUM 15.07.2016

H/B = 420 / 297 (0.12m²)

Allplan 2008